


Konzert- und Kongresszentrum Harmonie Wilhelm Maybach Saal

Teil "A + B" - Bestuhlung ohne Vorbühne, mit Reihe 1A - 688 Sitzplätze
 Teil "A" - Bestuhlung ohne Vorbühne, mit Reihe 1A - 430 Sitzplätze

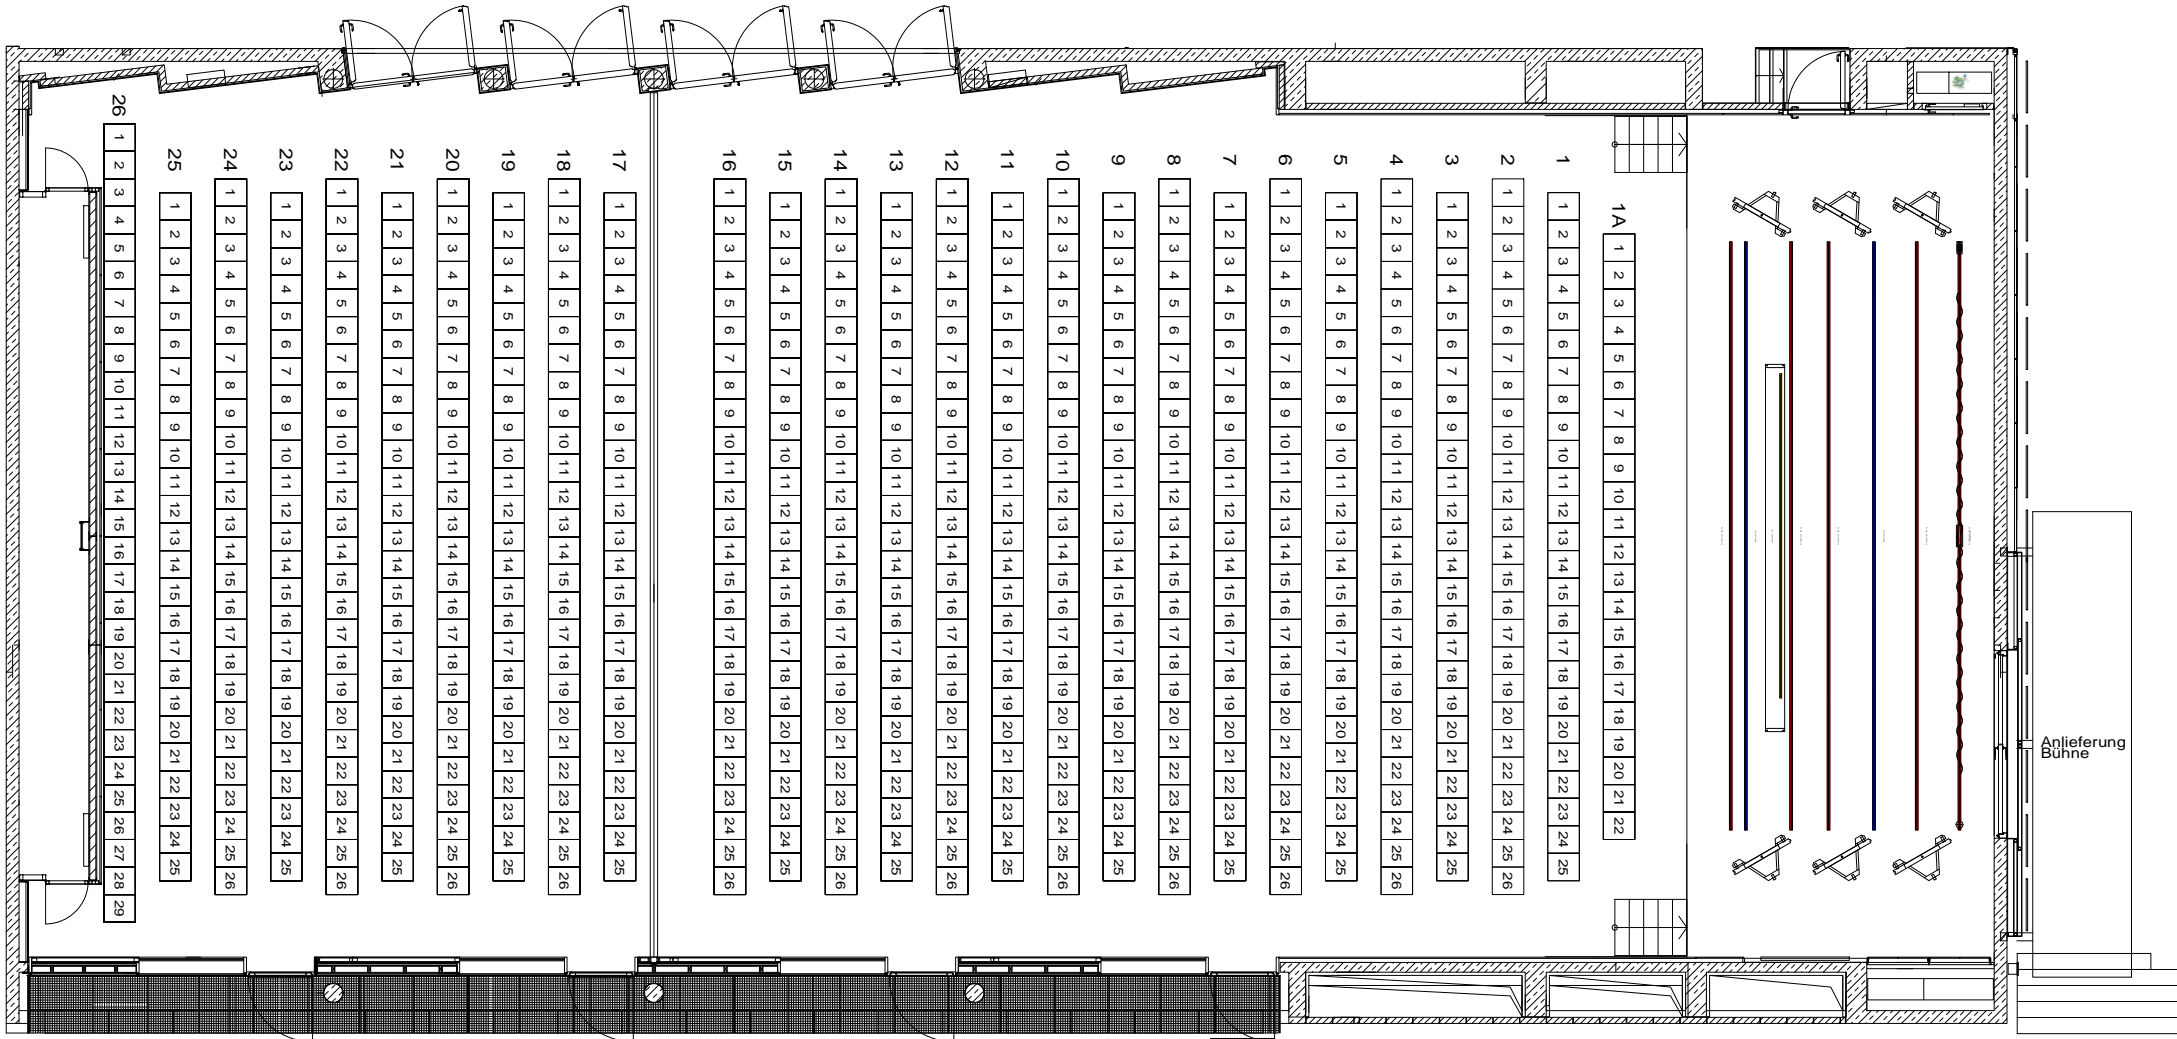

Teil "B"
Reihe 17 bis 26

Teil "A"
Reihe 1 bis 16

Konzert- und Kongresszentrum Harmonie		
Heilbronn Marketing GmbH	Maßstab	1 : 400
-Hallenverwaltung- Atlee 28	Plangröße	A 3
74072 Heilbronn	Stand	Juli 2012
Maße sind vor Ort zu prüfen!		